

Auszug aus dem Liegenschaftskataster

- Liegenschaftskarte / Stadtgrundkarte -  
Standardauszug

Maßstab 1 : 1000

Datum: 15.02.2011



Kreis Kleve

Abt. Kataster und Vermessung

Gemeinde Weeze


Gemarkung Weeze, Flur 56

Flurstück 89

Ausgegeben durch die Gemeinde Weeze

R 2514 070 m

H 5721 545 m

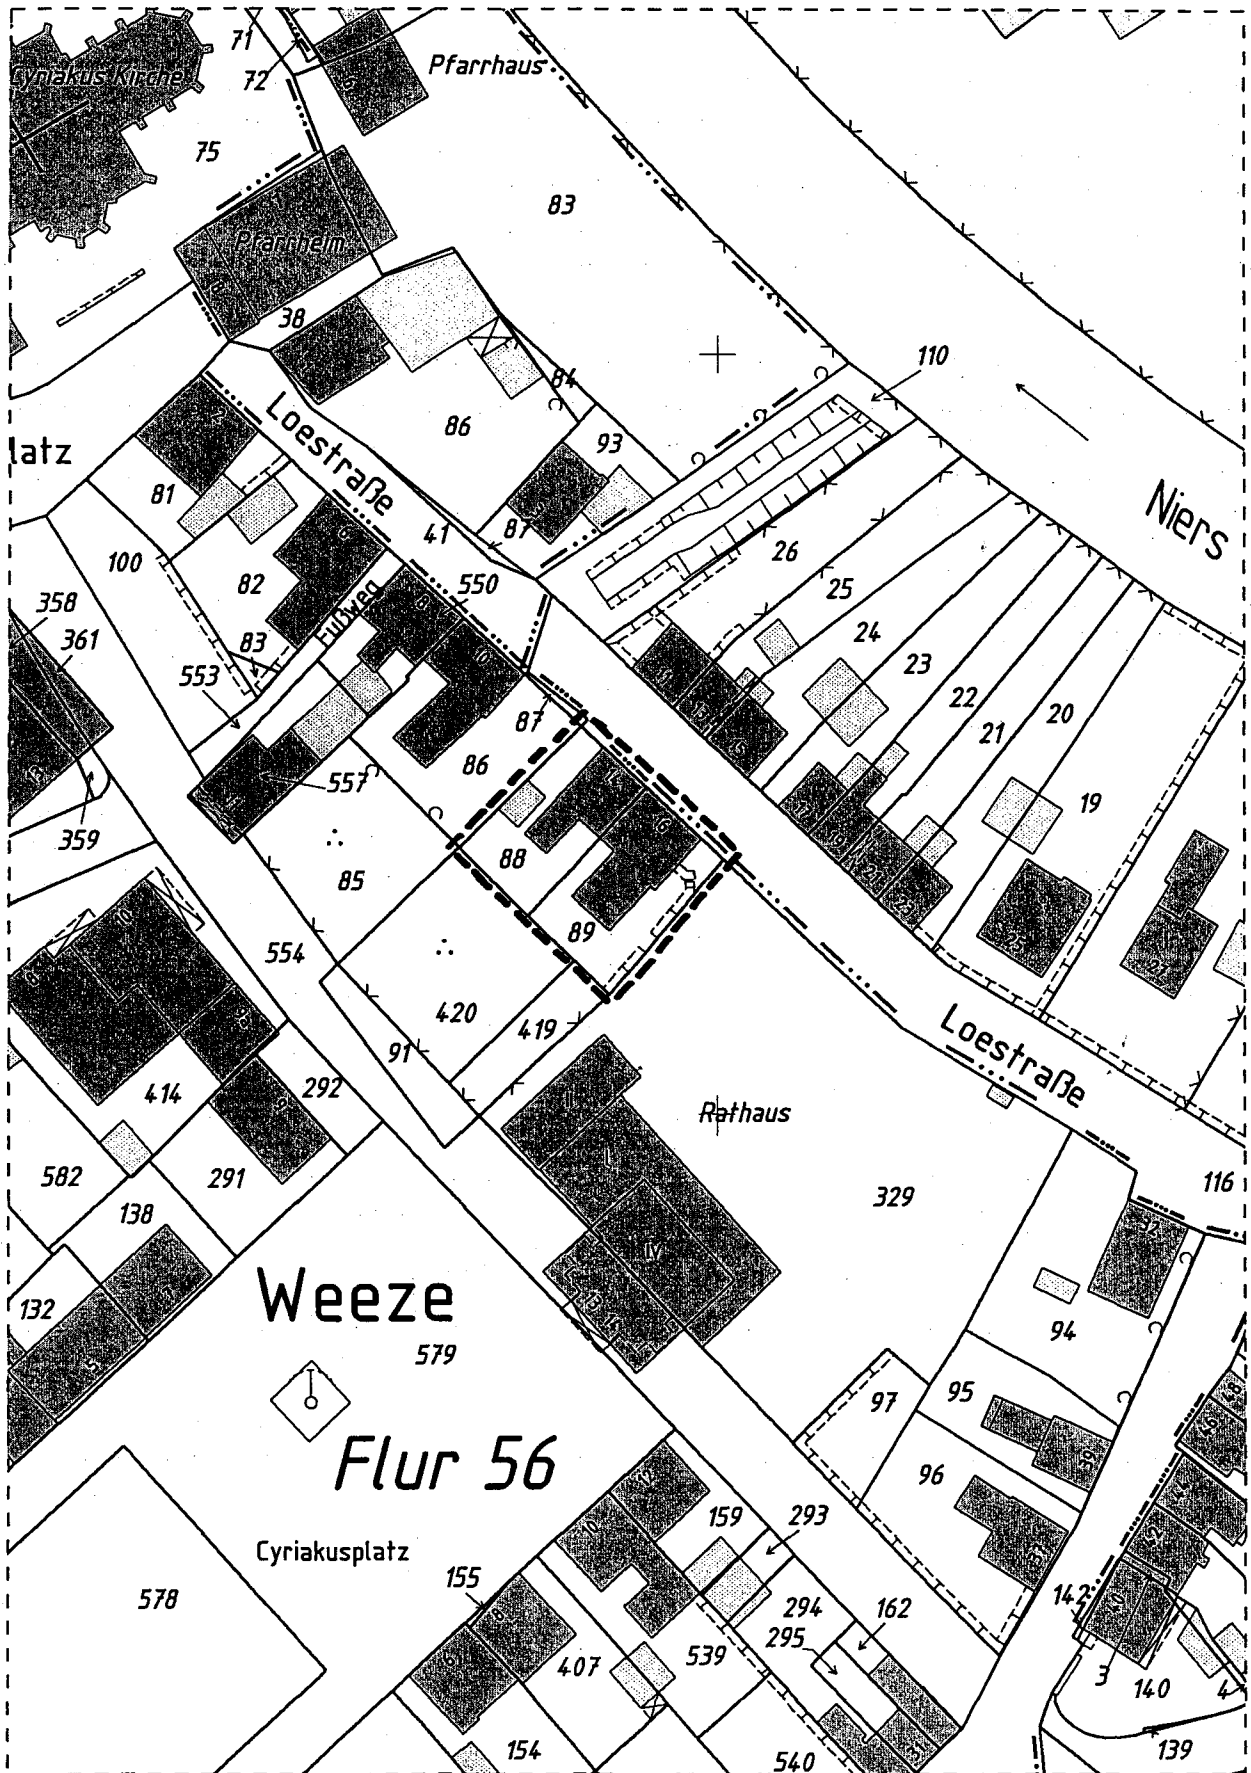

R 2513 906 m

H 5721 313 m

Der Auszug ist maschinell erzeugt, er ist ohne Unterschrift göltig.

Dieser Auszug ist gesetzlich geschützt (§5 Abs. 2 VermKatG NW). Vervielfältigungen, Umarbeitungen, Veröffentlichungen oder die Weitergabe an Dritte nur mit Zustimmung des Herausgebers, ausgenommen Vervielfältigungen und Umarbeitungen zur Innerdienstlichen Verwendung bei Behörden oder zum Eigengebrauch.