



Kreis Kleve
Katasteramt


Nassauerallee 15-23
47533 Kleve

Auszug aus dem Liegenschaftskataster


Flurkarte NRW 1 : 1000

Flurstück: 212
Flur: 62
Gemarkung: Weeze
Am Theresienstift 12, Weeze

Erstellt: 26.03.2014

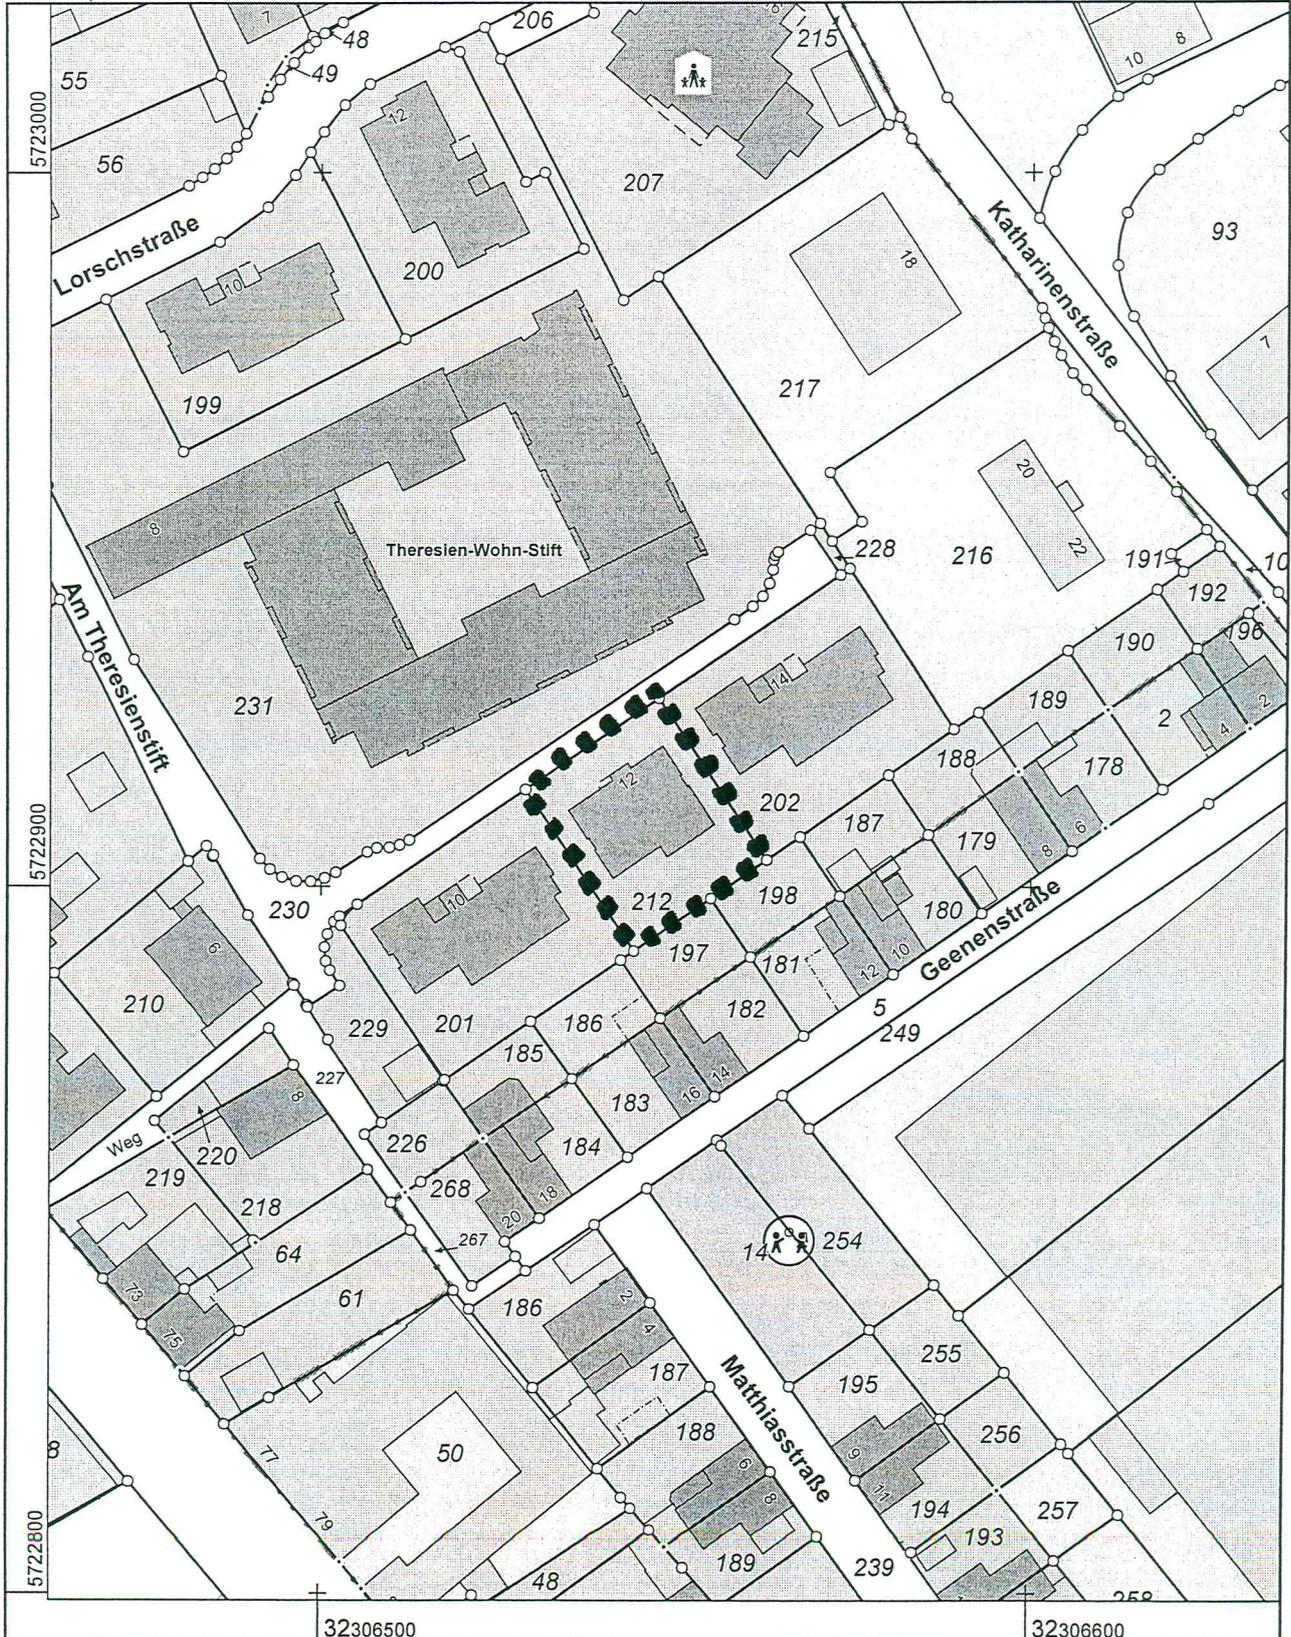

Maßstab 1 : 1000

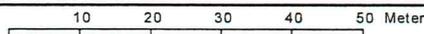

© Kreis Kleve

Gefertigt im Auftrag des Kreises Kleve durch:
Gemeinde/Stadt Gemeinde Weeze, Cyriakusplatz 13-14, 47652 Weeze



**Kreis Kleve
Katasteramt**


Nassauerallee 15-23
47533 Kleve

**Auszug aus dem
Liegenschaftskataster**


Flurkarte NRW 1 : 500

Flurstück: 14
Flur: 61
Gemarkung: Weeze
Matthiasstraße, Weeze

Erstellt: 26.03.2014

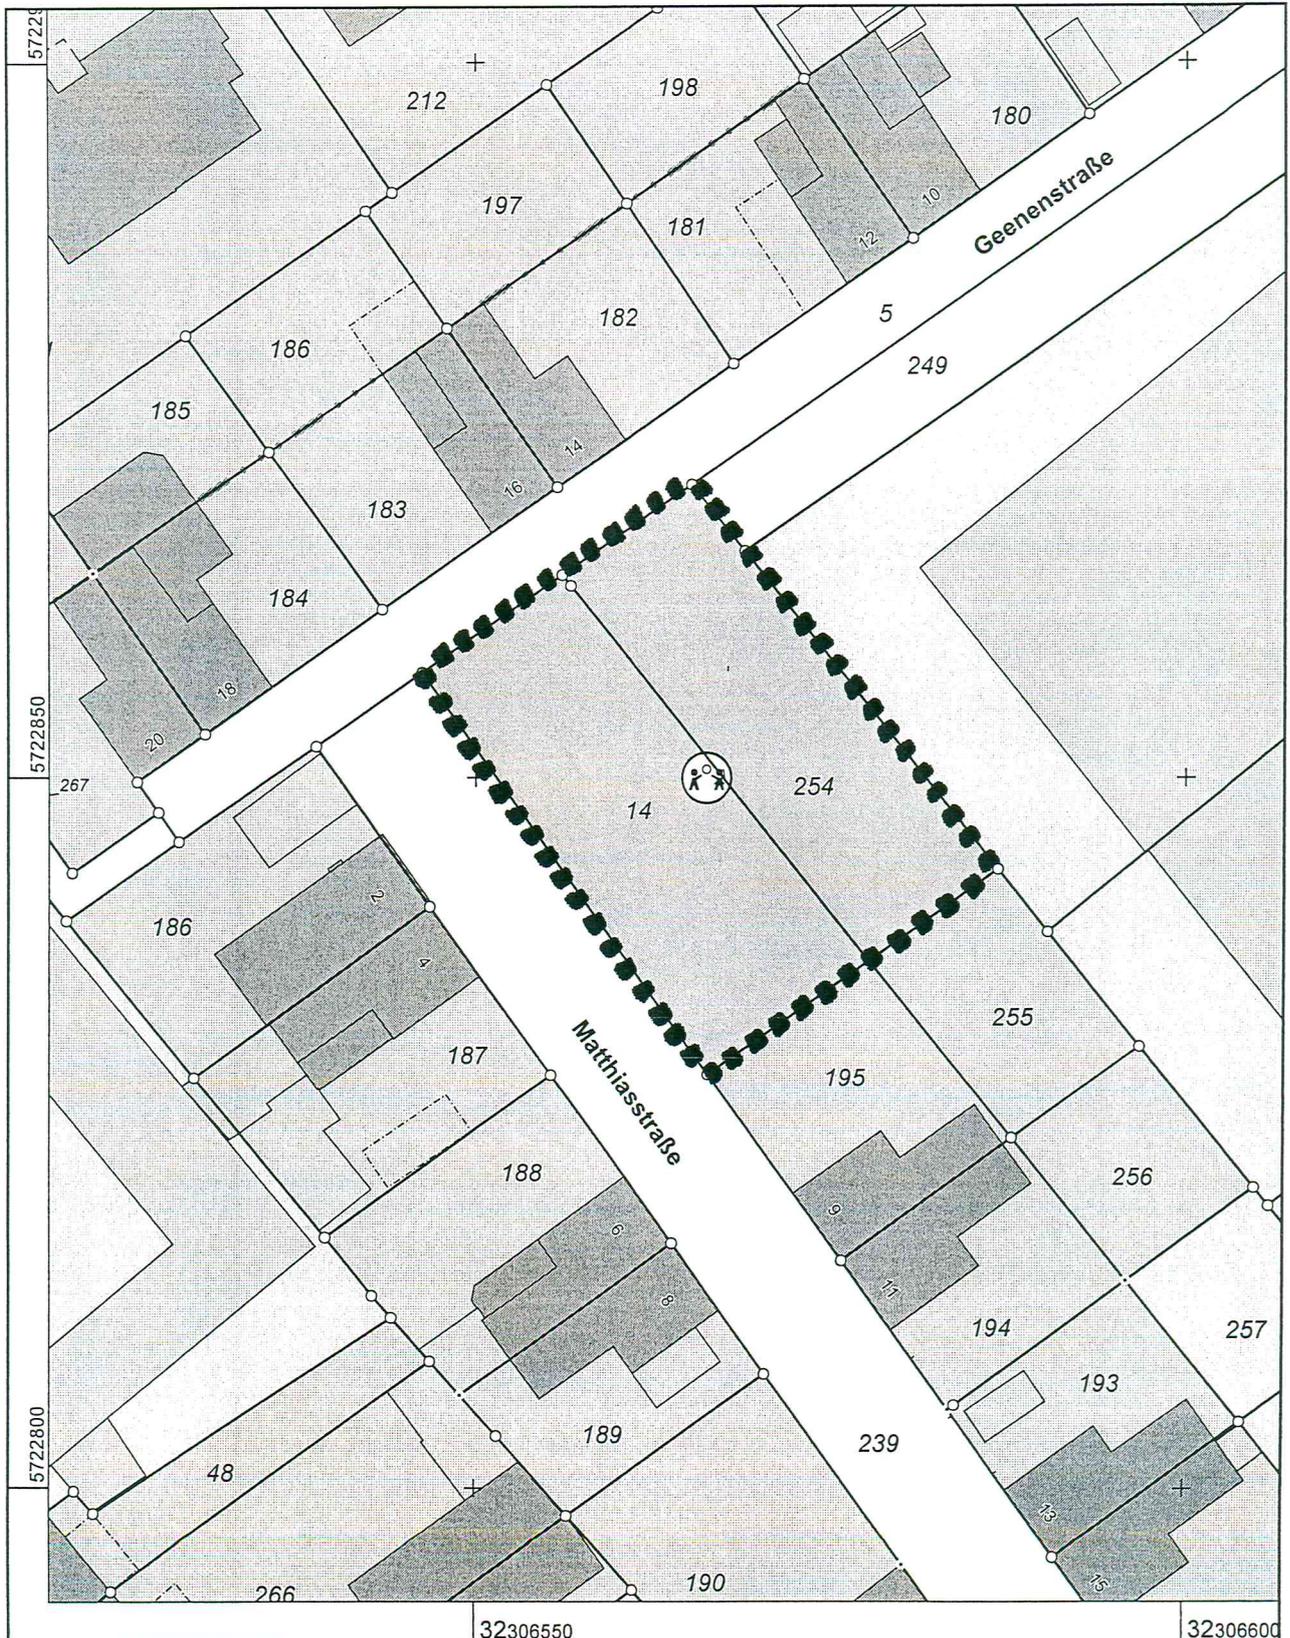

Maßstab 1 : 500

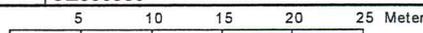

© Kreis Kleve

Gefertigt im Auftrag des Kreises Kleve durch:
Gemeinde/Stadt Gemeinde Weeze, Cyriakusplatz 13-14, 47652 Weeze