



Kreis Kleve
Katasteramt


Nassauerallee 15-23
47533 Kleve

Auszug aus dem
Liegenschaftskataster


Flurkarte NRW 1 : 500

Flurstück: 81
Flur: 22
Gemarkung: Weeze
Wasserstraße 84, Weeze

Erstellt: 14.11.2013

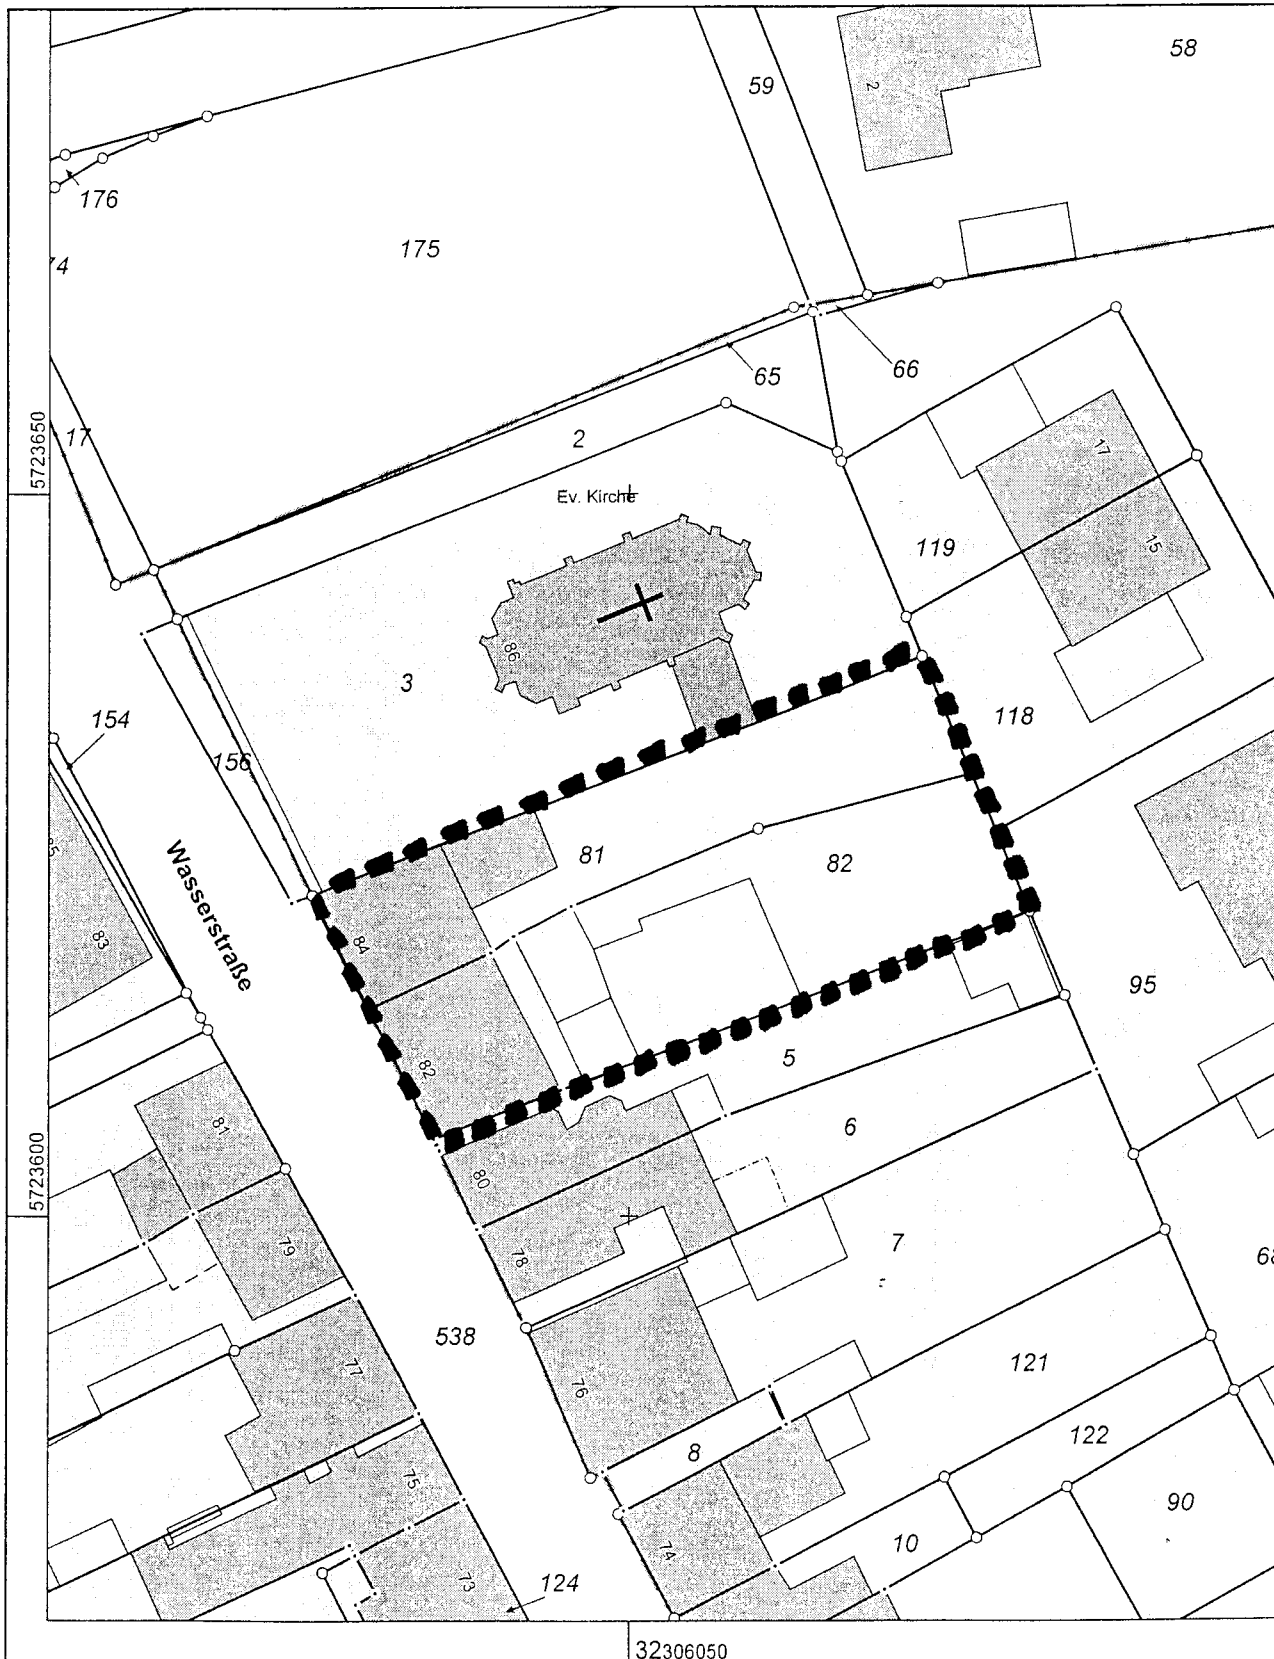

Maßstab 1:500

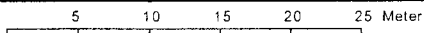

© Kreis Kleve