



# Kreis Kleve Katasteramt

Nassauerallee 15-23  
47533 Kleve


# Auszug aus dem Liegenschaftskataster

Flurkarte NRW 1 : 1000


Erstellt: 16.01.2014

Flurstück: 41  
Flur: 68  
Gemarkung: Weeze  
York Way, Weeze

Anlage Top 3

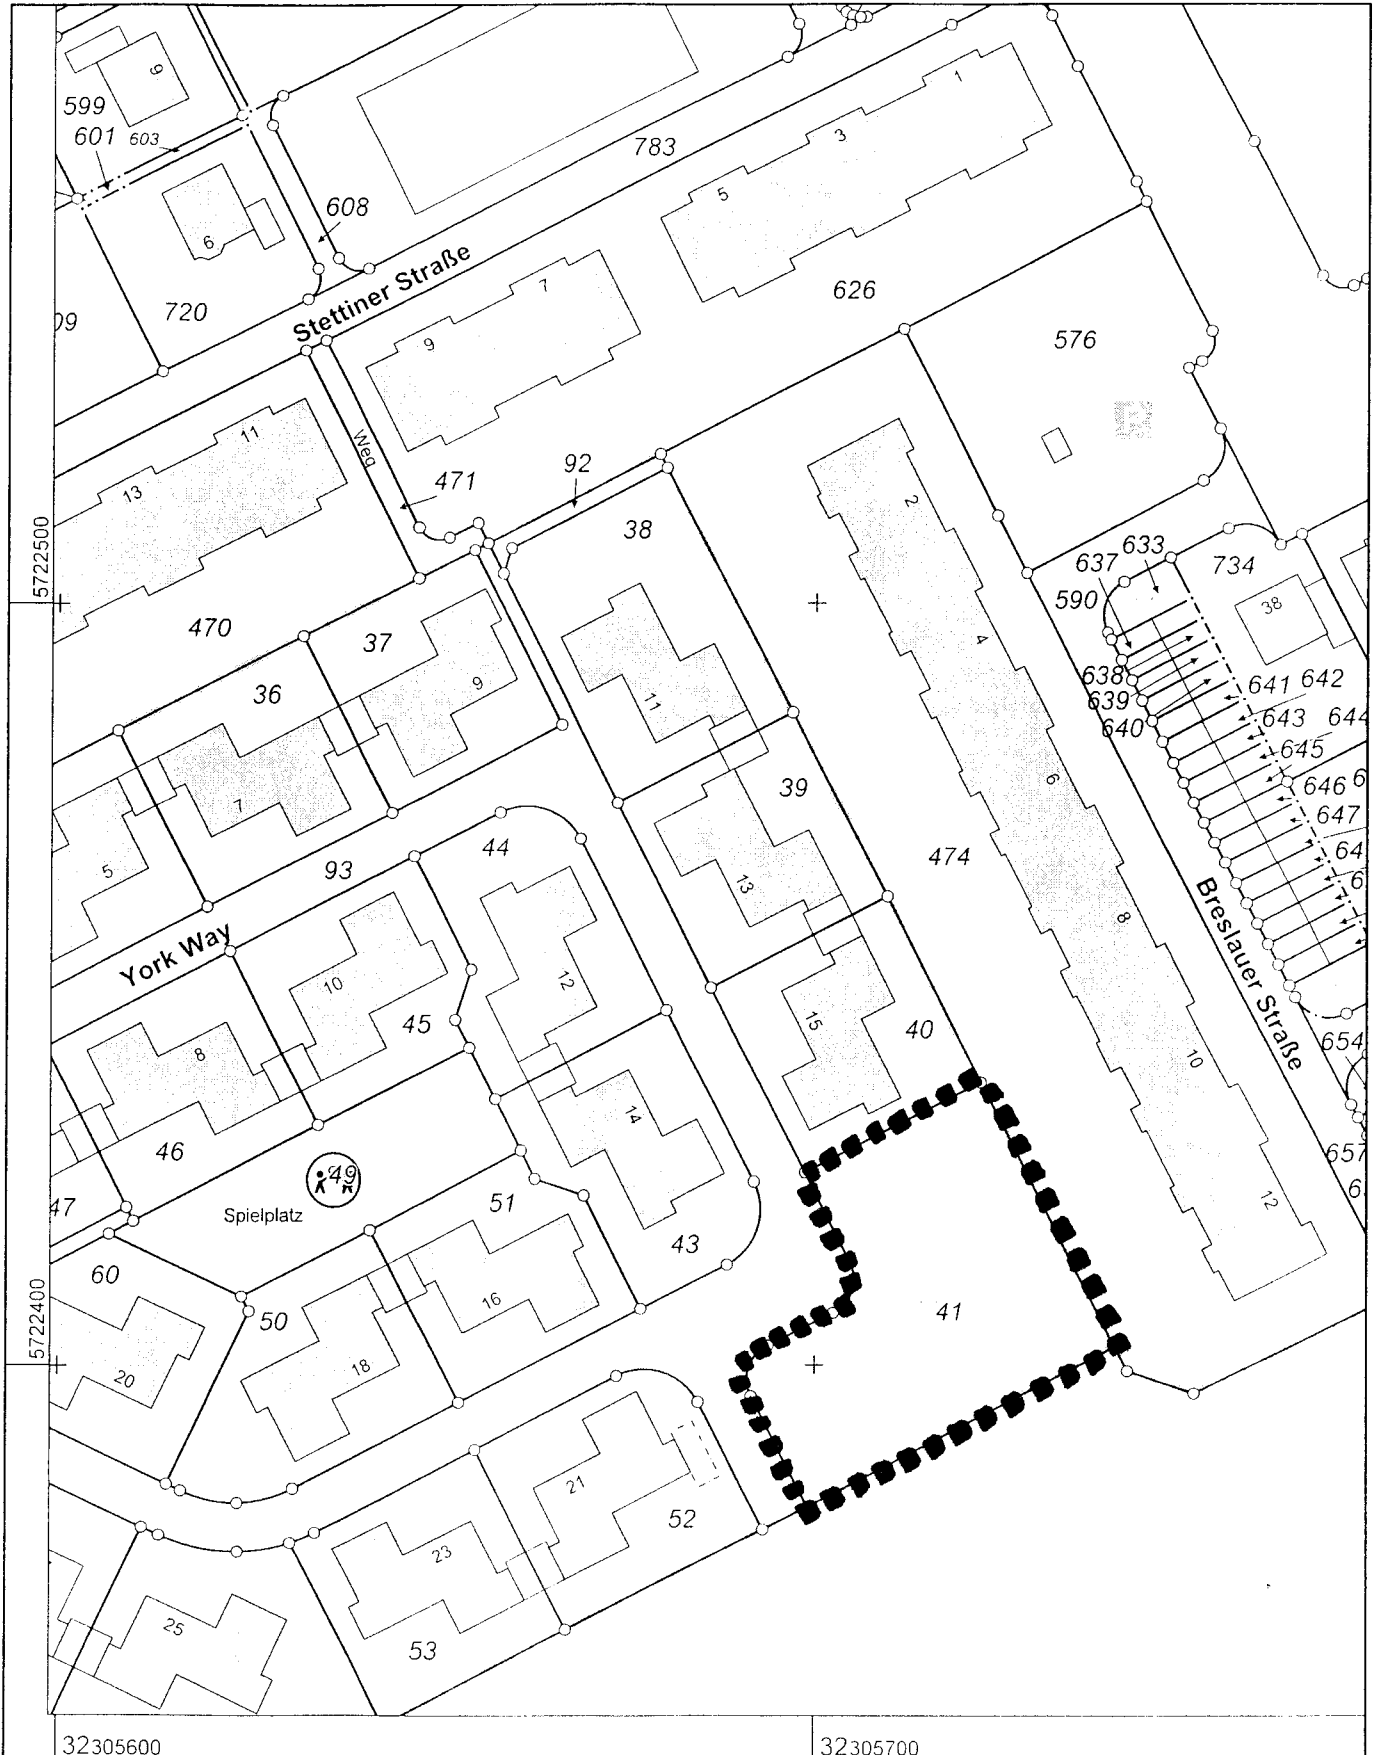

Maßstab 1:1000

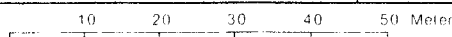

© Kreis Kleve