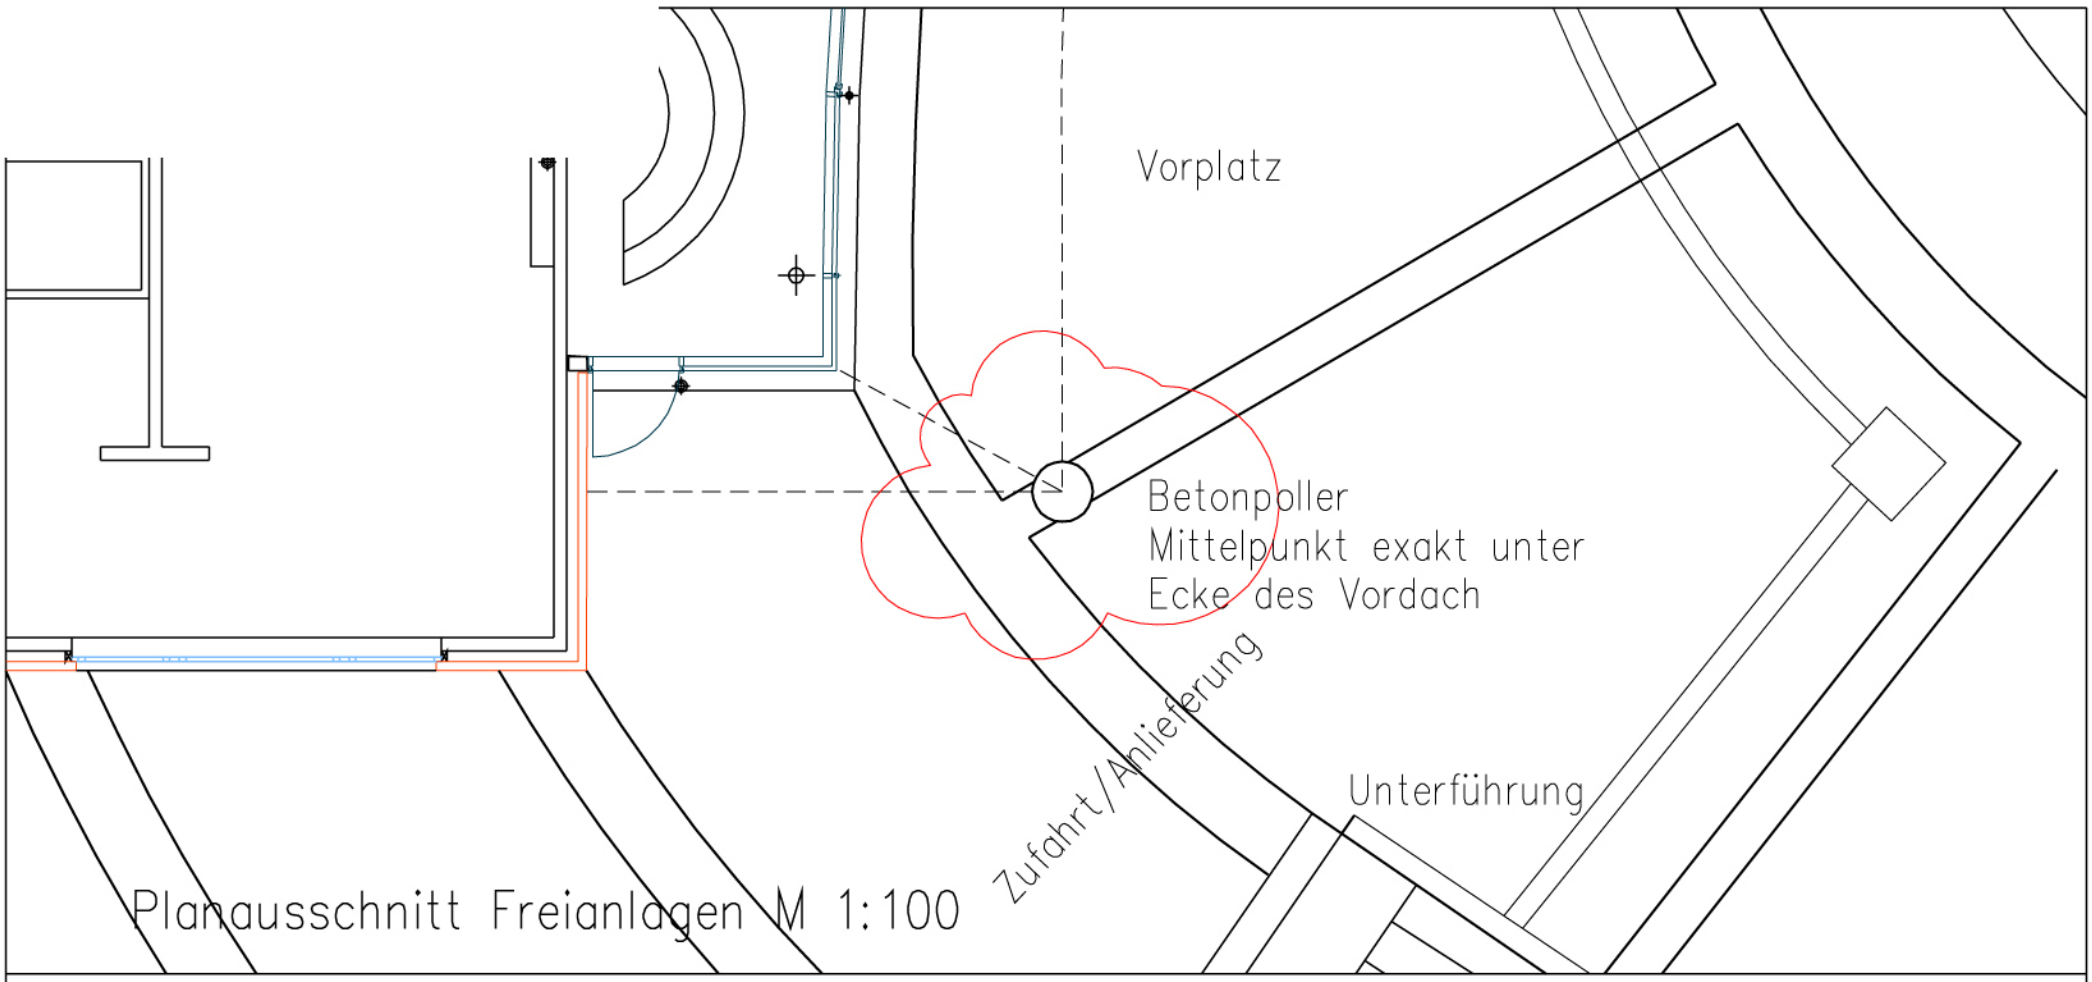

Planausschnitt Freianlagen M 1:100

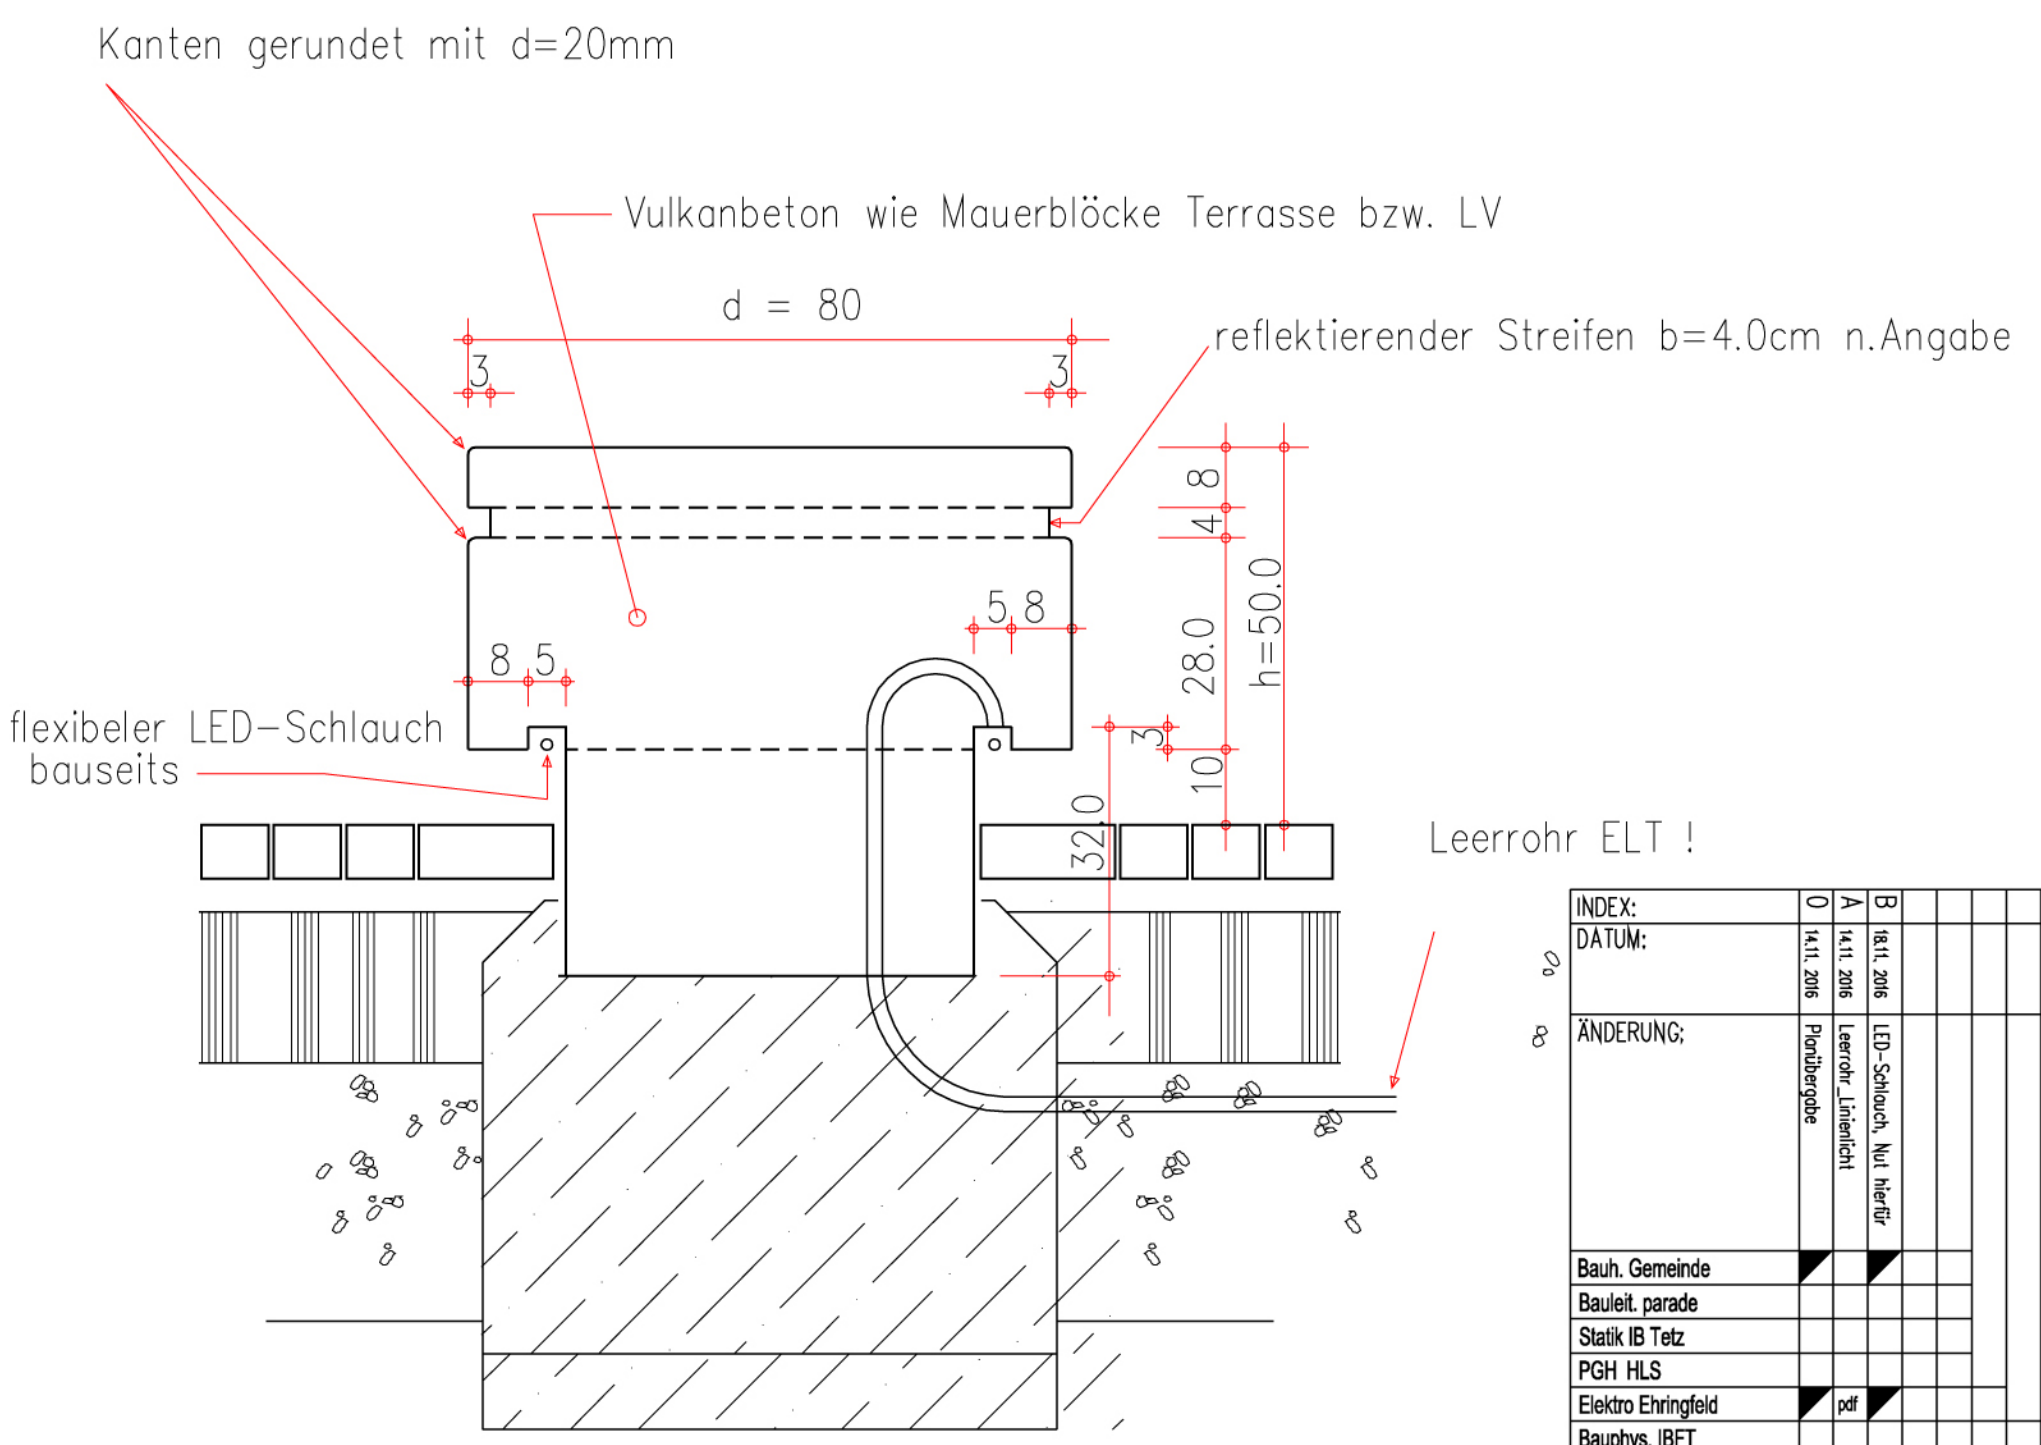

INDEX:	0	A	B					
DATUM:	14.11. 2016	14.11. 2016	18.11. 2016					
ÄNDERUNG;	Planübergabe	Leerrohr_Linienlicht	LED-Schlauch, Nut hierfür					
Bauh. Gemeinde	◢		◢					
Bauleit. parade								
Statik IB Tetz								
PGH HLS								
Elektro Ehringfeld	◢	pdf	◢					
Bauphys. IBFT								
Bauleitung Davies								
van Stephout								
Fassadenbauer								
Lichtplanung Wegener	◢	pdf	◢					
Freianlagen Herm.-Rinke	◢	pdf, dwg						

Fundamentierung u. Unterbau
gem. Det. 101a und LV

parade architekten gmbh
Prof. Dipl.-Ing. Chr. Parade Architekt BDA
Saarwerdenstr. 8 40547 Düsseldorf
Tel.: 0211/95 4 96-0 Fax.: 95 4 96-11
e - mail: parade-architekten @ online.de

Planbezeichnung	Betonpoller/Rammschutz	geändert
Maßstab	1 : 10 gezeichnet: RWu	
Datum	14.11. 2016	

Bürgerhaus Weeze

Proj.-Nr. 102 B