


Einbau bauseitiges LED -Linienlicht

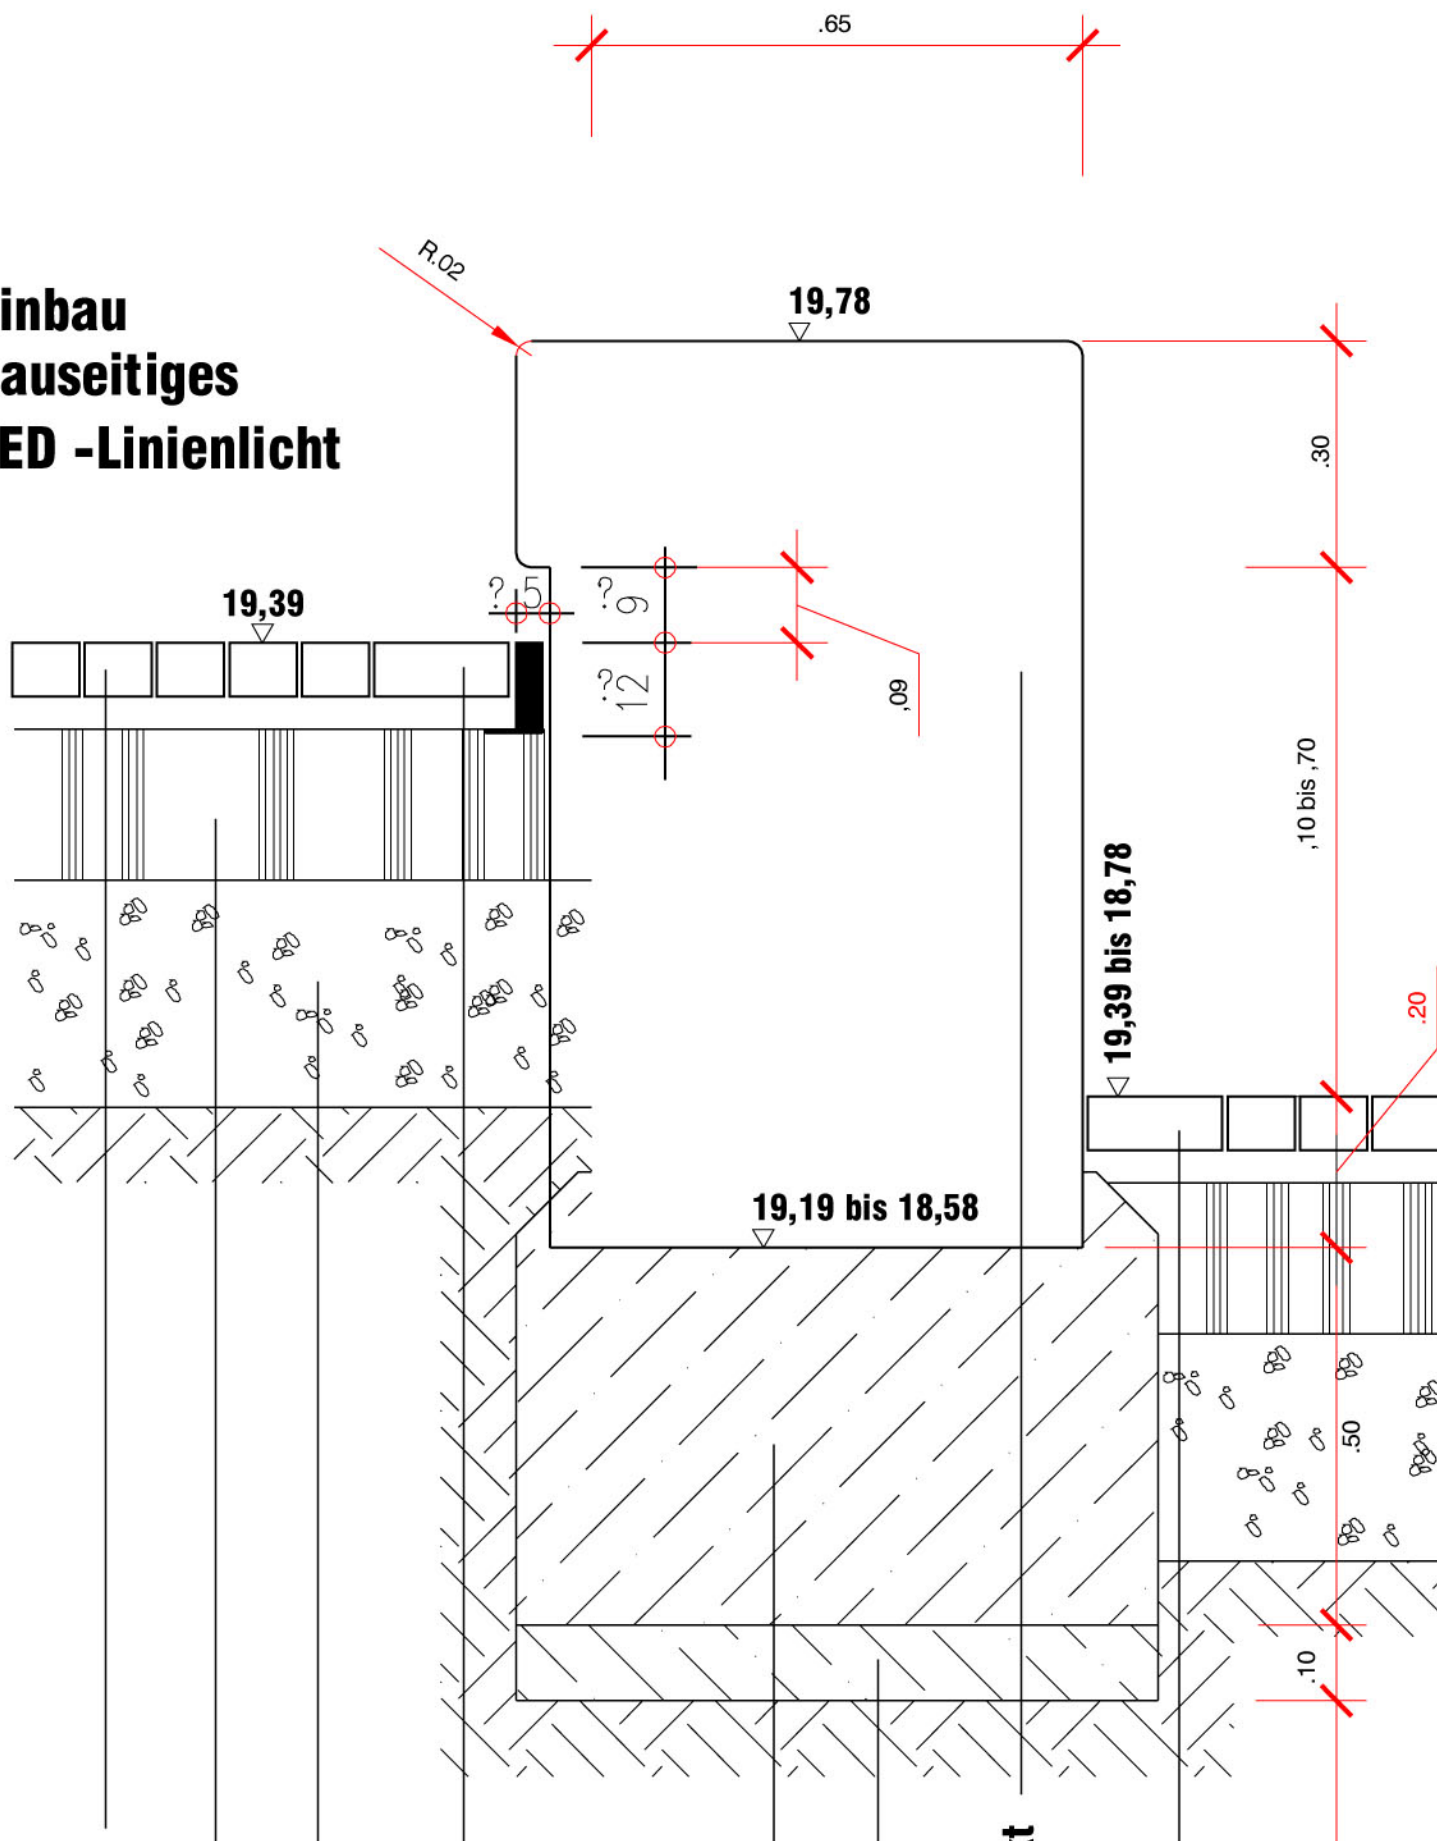

Klinkerflaster Läuferverband

Tragschicht gem.LV

Frostschuttschicht gem.LV

Klinkerflaster Binderschicht

Betonfundament gem.LV

Sauberkeitsschicht

Vulkanbeton Oberfläche gestockt

Klinkerflaster Binderschicht

INDEX:	0								
DATUM:	27.07.16								
ÄNDERUNG:	Planübergabe								
Bauh. Gemeinde									
Bauleit. parade									
Statik IB Tetz									
PGH HLS									
Göhre Elektro									
Bauphys. IBFT									
Bauleitung Davies									
van Stephout									
Fassadenbauer	pdf								
Lichtplanung									
Freianlagen									

Prof. Dipl.-Ing. Chr. Parade Architekt BDA
Saarwerdenstr. 8 40547 Düsseldorf
Tel.: 0211/95 4 96-0 Fax: 95 4 96-11
e-mail: parade-architekten@online.de

gmbh	Planbezeichnung	Mauerblöcke Linienlicht	geändert
	Maßstab	1 : 10	gezeichnet: RWu
	Datum	27.07. 2016	

Bürgerhaus Weeze		
Proj.-Nr.	101a	B