


Einhausung Müllcontainer
 Ausführung mit Schiebetoren, verschließbar
 Höhe entsprechen vorh. Fahrradüberdachung
 Alle Stahlteile feuerverzinkt und pulverbeschichtet
 Stabgitterzaun an 3 Seiten, an Fahrradabstellanlage durch vorh. Scheibe geschlossen
 Eindeckung aus Wellblech
 Entwässerung ohne Entwässerungsrinne in Vegetationsflächen

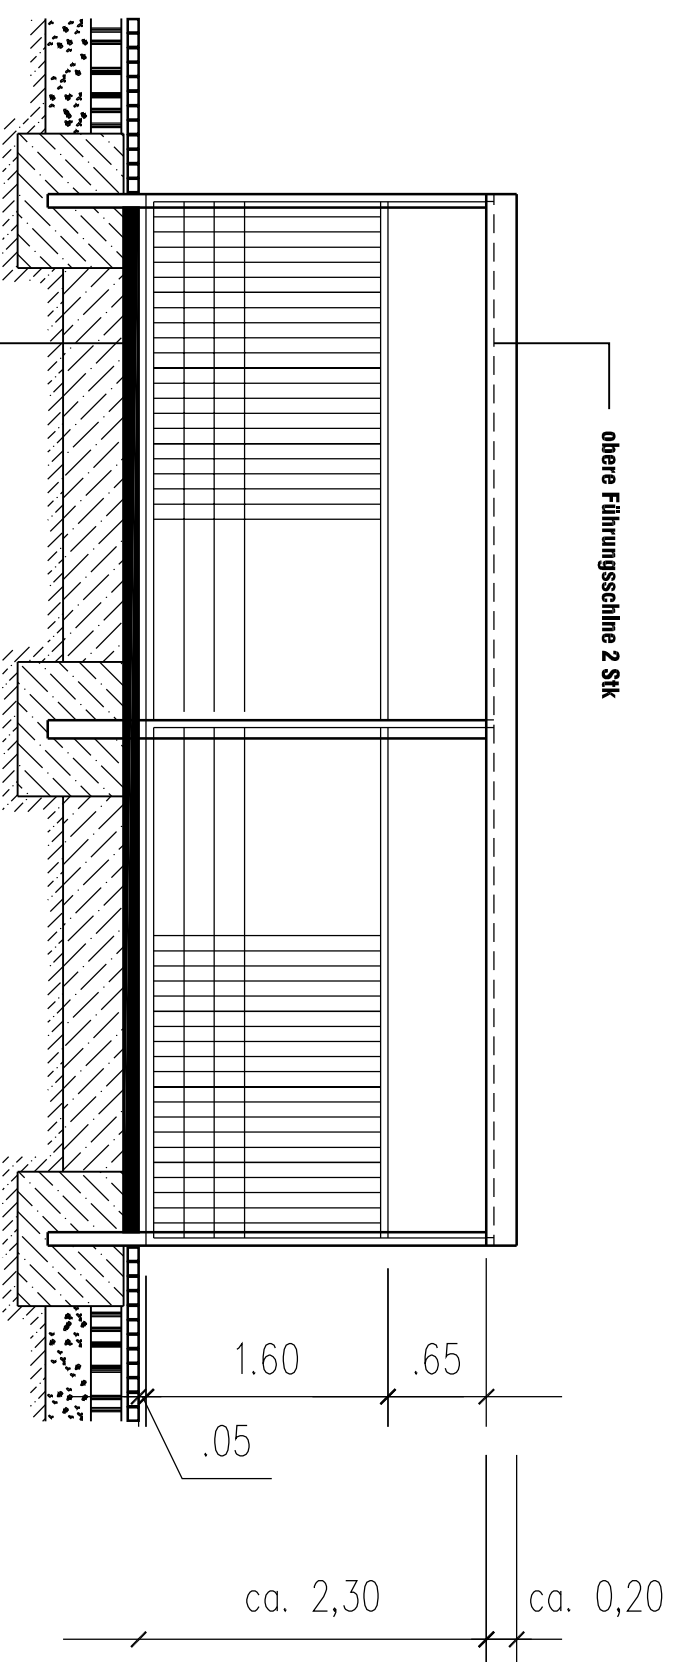

Vor der Ausführung ist der Werkplan vorzulegen

Parade Architekten GmbH Rudolf Hermanns - Rinke Landschafts- und Gartenarchitekt AKW + BDLA Rosstocker Straße 2 / 53757 Sankt Augustin TEL./ Fax: 02241-337287 / 1499876 Mobil: 0170 9644469 eMail: hermanns-rinke@gmx.de		BAUHERR: Gemeinde Weeze 47652 Weeze, Cyriakusplatz 13-14		Detail Einhausung Müllcontainer Grundriss + Ansicht	
BEFRB: KMR	DATUM: 20.7.2016	PLANNR.: 16.03.104	INDEX:	M: 1 : 50	UNTERSCHRIFT: