


41. FNP-Änderung der Gemeinde Weeze

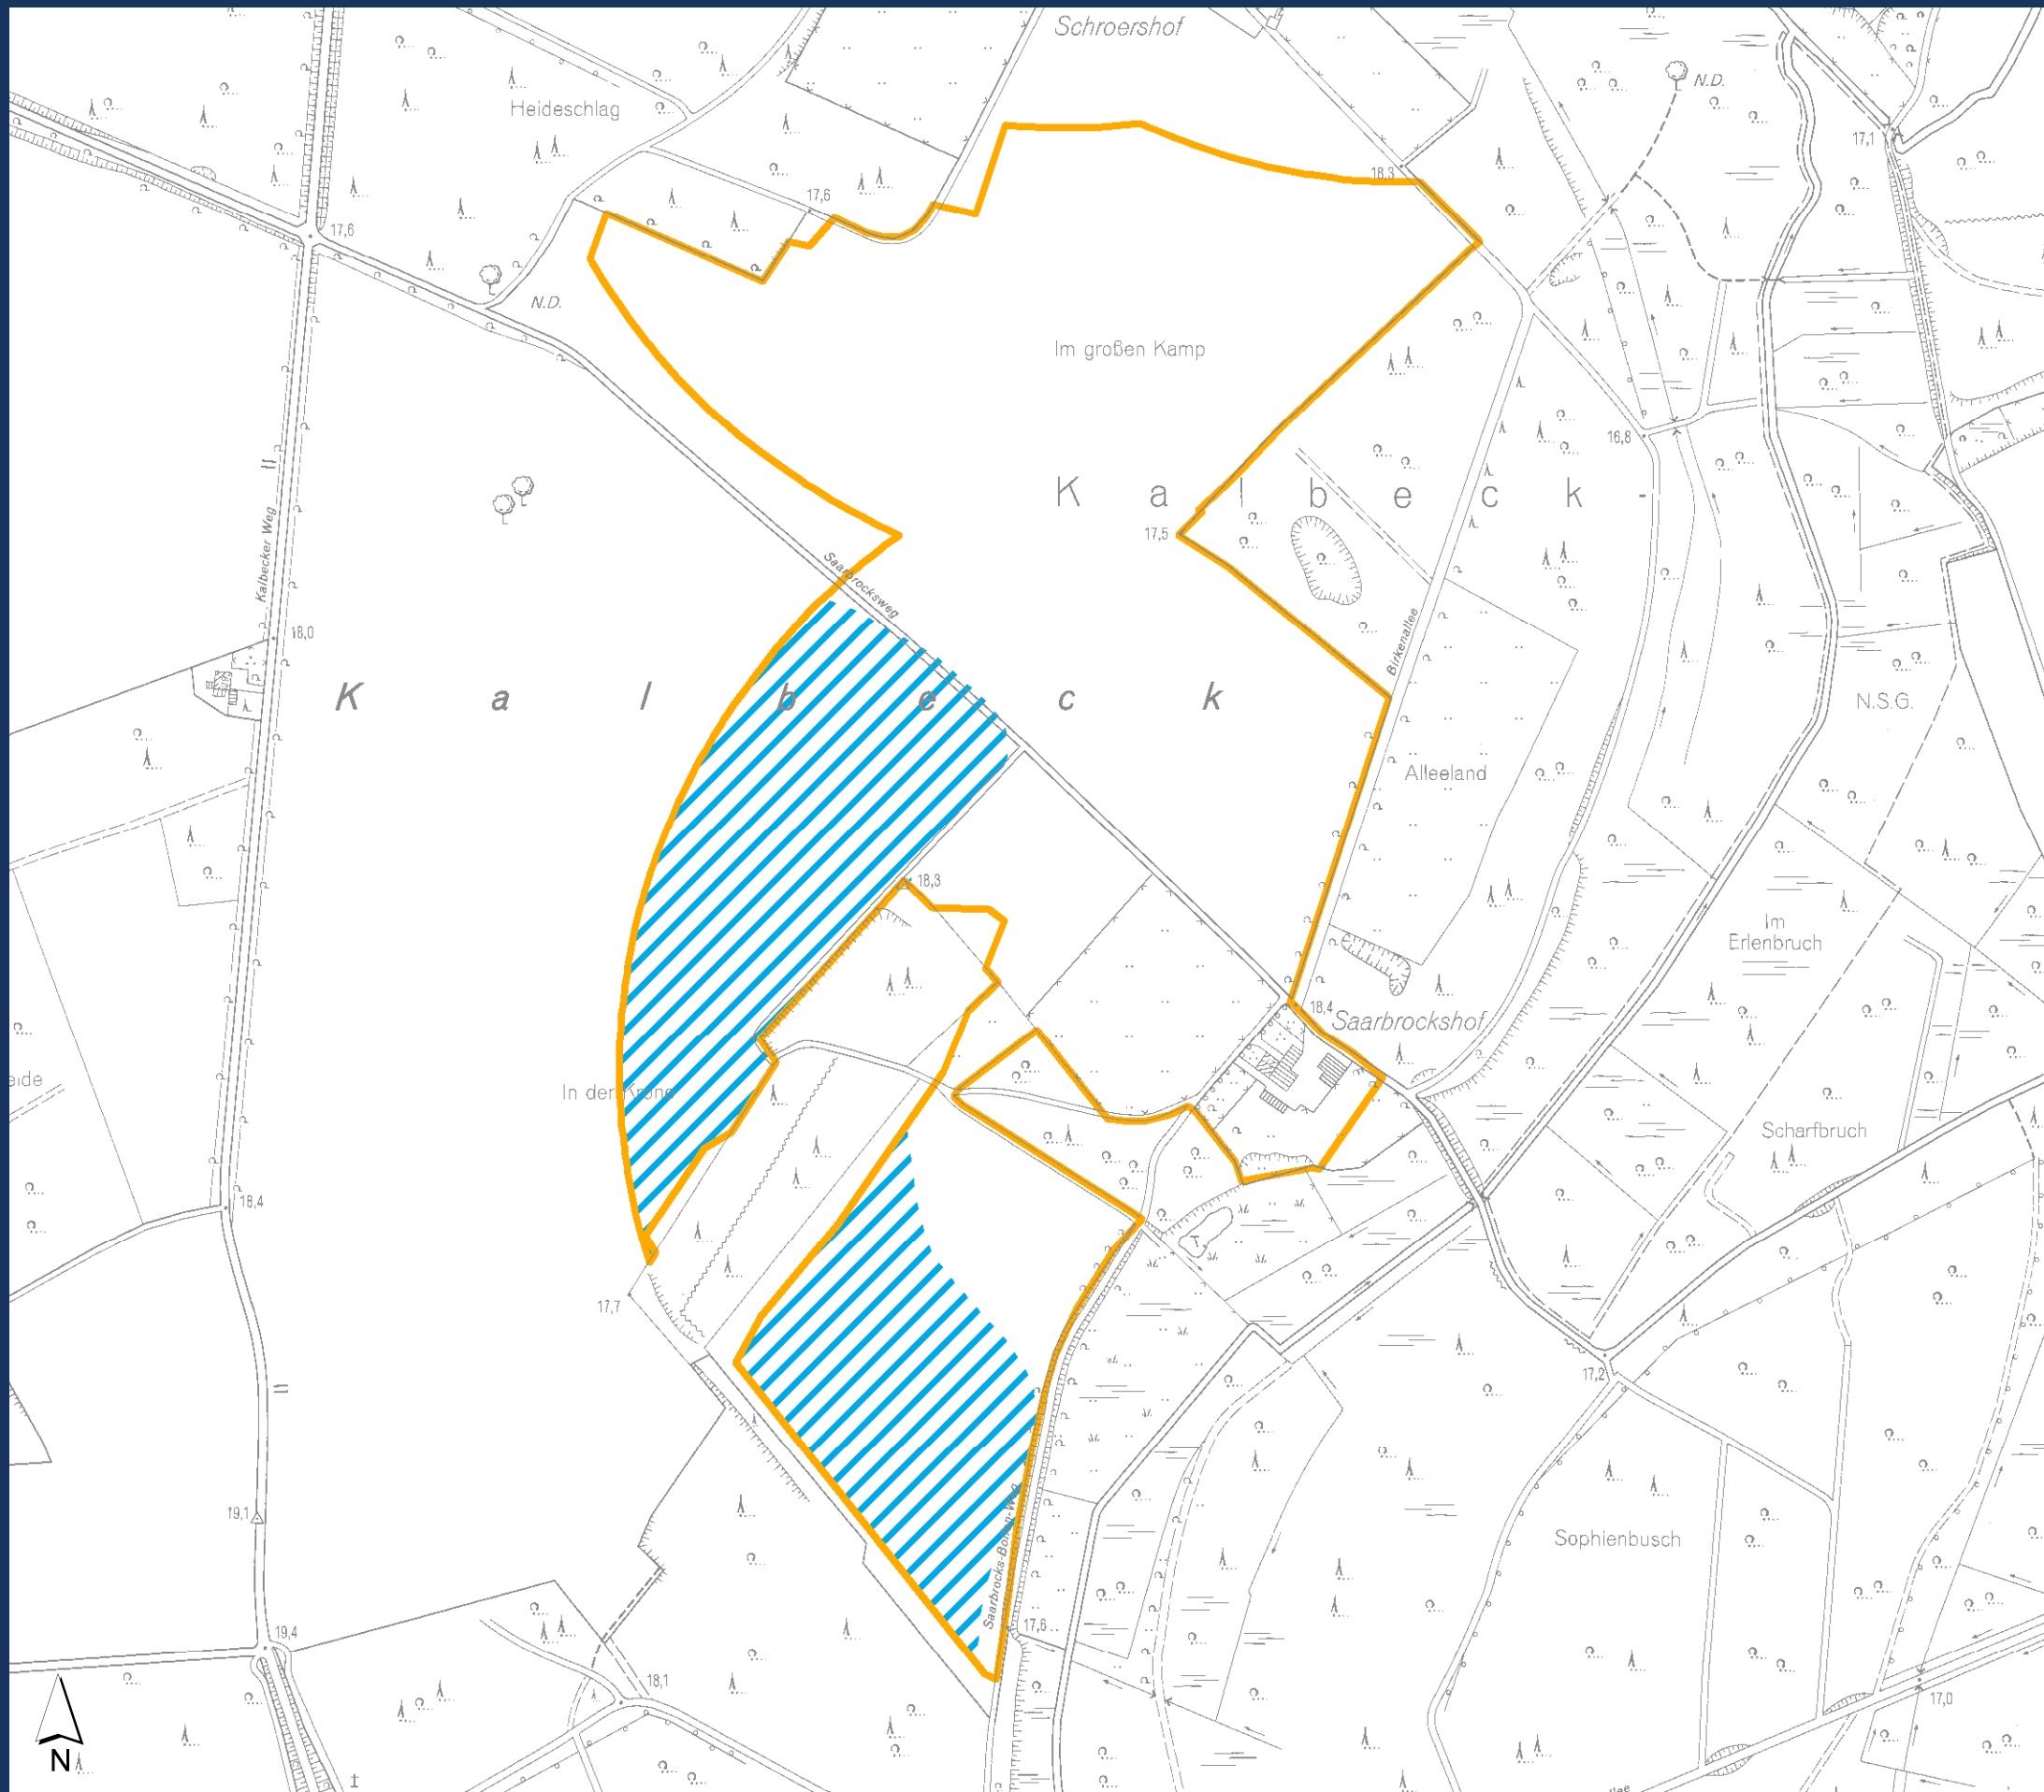



 Sondergebiet Windenergie Kalbeck-Ost

Flächen, für die eine Überbauung nicht genehmigungsfähig, eine Überstreichung durch die Rotorblätter jedoch zulässig ist

 Wasserschutzgebiet (Reservegebiet), Zone II

Maßstab 1 : 5.000

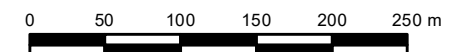

BEZEICHNUNG				
Nicht überbaubare Flächen innerhalb des Sondergebiets Windenergie Kalbeck-Ost				
PROJEKT				
41. FNP-Änderung der Gemeinde Weeze				
AUFTRAGGEBER				
Gemeinde Weeze				
DATUM		MASSSTAB		
April 2021		1 : 5.000		
GEMEINDE		PLANGRÖSSE		
Weeze		DIN A3		
GEMARKUNG	FLUR	FLURSTÜCKE	PROJEKTNUMMER	ANLAGE
Kalbeck	3, 5	diverse	5-4-9	1
 Ingenieurbüro LANGEbR Carl-Peschken-Str. 12 # 47441 Moers Tel.: 02841 / 7905-0 # Fax: 02841 / 7905-55 info@langebr.de # www.langebr.de			Büro für Umwelplanung und -beratung # Projektentwicklung # Städtebau Umweltschutzstudien # Landschaftspflegische Begleitplanung Biotopmanagement # Gartengestaltung # Freizeitanlagen Grünordnungsplanung # Abgrabungen # Deponien Gewässerplanung Wasserwirtschaft	
Dipl.-Ing. Wolfgang Kerstan # Dipl.-Ing. Gregor Stanislawski				