Schnitt 1-1

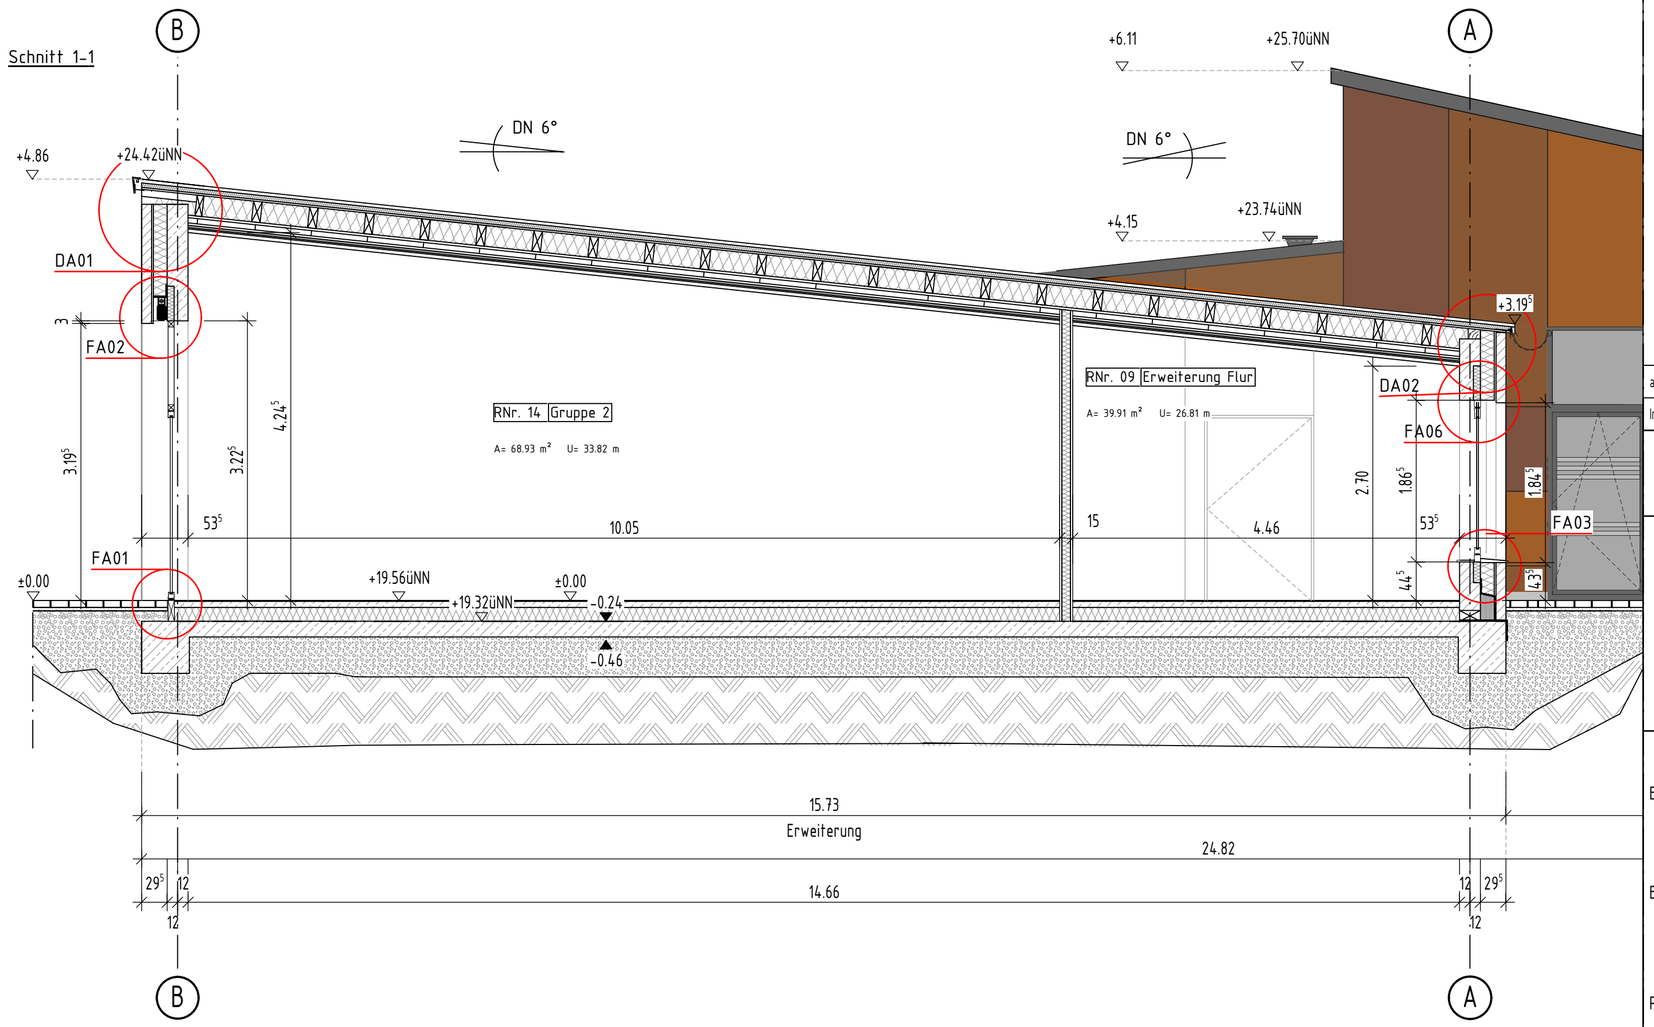

LEGENDE:

Material

- Bestand
- Neu
- Abbruch
- Tempurär
- Mauerwerk
- Stahlbeton
- Stb Fertigteil
- Beton unbewehrt
- Dämmung
- Leichtbauwand
- Sandwichpaneele
- Perimeterdämmung
- Erdreich
- Abdichtung
- Kiesschicht
- Stahl
- Deckendurchbruch (DD)
- Wandschlitz (WS)
- Wanddurchbruch (WD)

Abkürzungen

OK	Oberkannte
UK	Unterkante
OKFF	OK Fertig-Fußboden
OKRF	OK Roh-Fußboden
BRH	Brüstungshöhe
MBRH	Mauerwerksbrüstungshöhe
RG	Rolladengurtkasten
o.R.	ohne Rolladen
ER	Elektro-Rolladen
RS	Raffstore
STG	Steigungen
DD	Deckendurchbruch
FBD	Fußbodendurchbruch
HK	Heizkörper
FBH	Fußbodenheizung
RFR	Regenfallrohr
VK	Vorderkante
UK	Unterkante
ST-BET.	Stahlbeton
OL	Oberlicht
LÖ	Lichtöffnung
GA	Glasauschnitt
DFF	Dachflächenfenster
RW	Regenwasser
SW	Schmutzwasser
NUK	Nicht Unterkellert
KS	Kanalschacht
KD	Kanaldecke

Vermaßung / Linien

- Oberkante Fertigbau
- Oberkante Rohbau
- Unterkante Fertigbau
- Unterkante Rohbau
- +0.00 üNN — OK Fertig Höhe üNN
- +0.00 üNN — OK Roh Höhe üNN
- 1 — Achse
- A — Schnittlinie
- Auszuplanende Details über ausführenden Unternehmen/ gem. Wärmebrückennachweis (WBN) und Statik (S)

Index	Datum	Bearbeiter	Prüfer	Index-Notiz
a	29.07.2022	AE		Anpassung Achsen

gepl.: geplant
vorh.: vorhanden

Vorabzugsplan

Bauvorhaben: OGS Erweiterung Weeze — Magdeburger Str. 7-15, 47652 Weeze

Bauherr: Gemeinde Weeze — Cyriakusplatz 13/14, 47652 Weeze — 02837/ 91 0 -0, info@weeze.de

Planverfasser: Pohlkamp & Osthues Beratende Ingenieure PartG mbB — Philipp-Reis-Straße 2, 48291 Telgte — Tel: 0 25 04 / 92 24 - 0, Fax: 0 25 04 / 92 24 - 29

Planinhalt: Schnitt 1-1

Plannummer: 5-5010 a

Bauherren: Ort, Datum: Unterschrift:

Planverfasser: Ort, Datum: Telgte, den Unterschrift:

Stempel:

Maßstab:	Projektnummer	Zeichner:	Erstellungsdatum:
1:50	21-05-Hb-OGW	AE	17.05.2022

Diese Zeichnung unterliegt dem Urheberrechtschutz gemäß DIN 34

H/B = 420 / 594 (0.25m²) Allplan 2020