


# Detail DA01: First

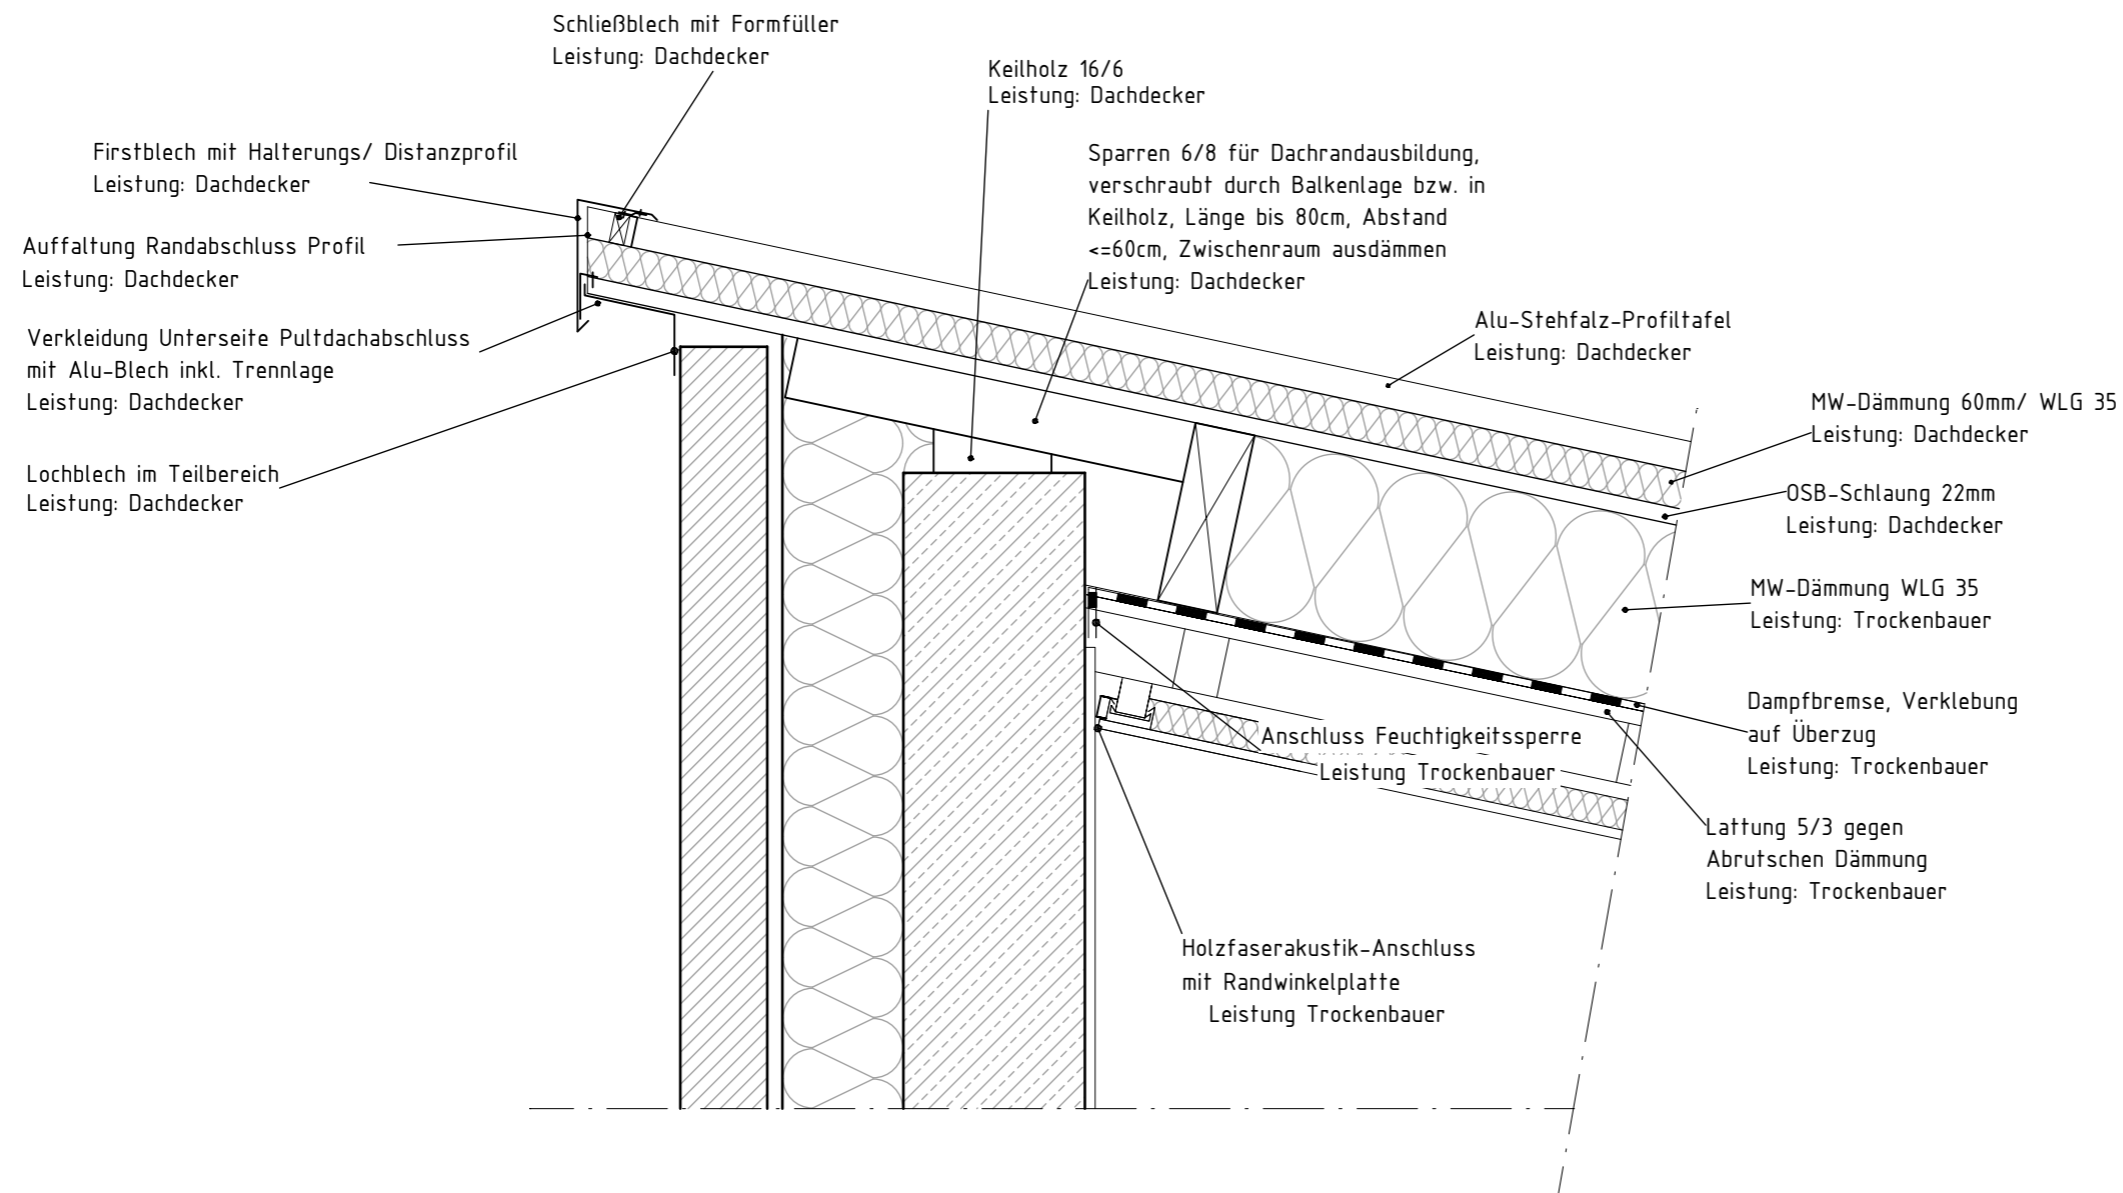

## Vorabzugsplan

Bauvorhaben:  
OGS Erweiterung Weeze

Planinhalt:  
DA01 - First

Plannummer: 5- 5060      Erstellungsdatum: 17.05.2022      Maßstab: 1:10

Projektnummer:      Zeichner: AE

Planverfasser:      Ort, Datum:


 Wolbeckerstraße 34a  
 48291 Telgte  
 Tel.: 0 25 04 / 92 24 - 0  
 Fax: 0 25 04 / 92 24 - 29  
 info@pko-plan.de

Unterschrift Planverfasser:

Bauherr:      Ort, Datum:

Bauherr: Gemeinde Weeze  
 Anschrift: Cyriakusplatz 13/14  
 Plz/Ort: 47652 Weeze  
 Tel.: 02837/ 91 0 -0  
 info@weeze.de

Unterschrift Bauherr: