


**Vor der Ausführung ist die Werkplanung für die Mauerblöcke vorzulegen!**  
**Fertigteilmauer aus Vulkanbeton, Oberfläche gestockt, Farbe anthrazit**  
**Treppe aus Ortbeton, Oberflächen glatt geschalt/abgezogen, Farbe Betongrau**

Dehnungsfuge im Abstand von 6,00m

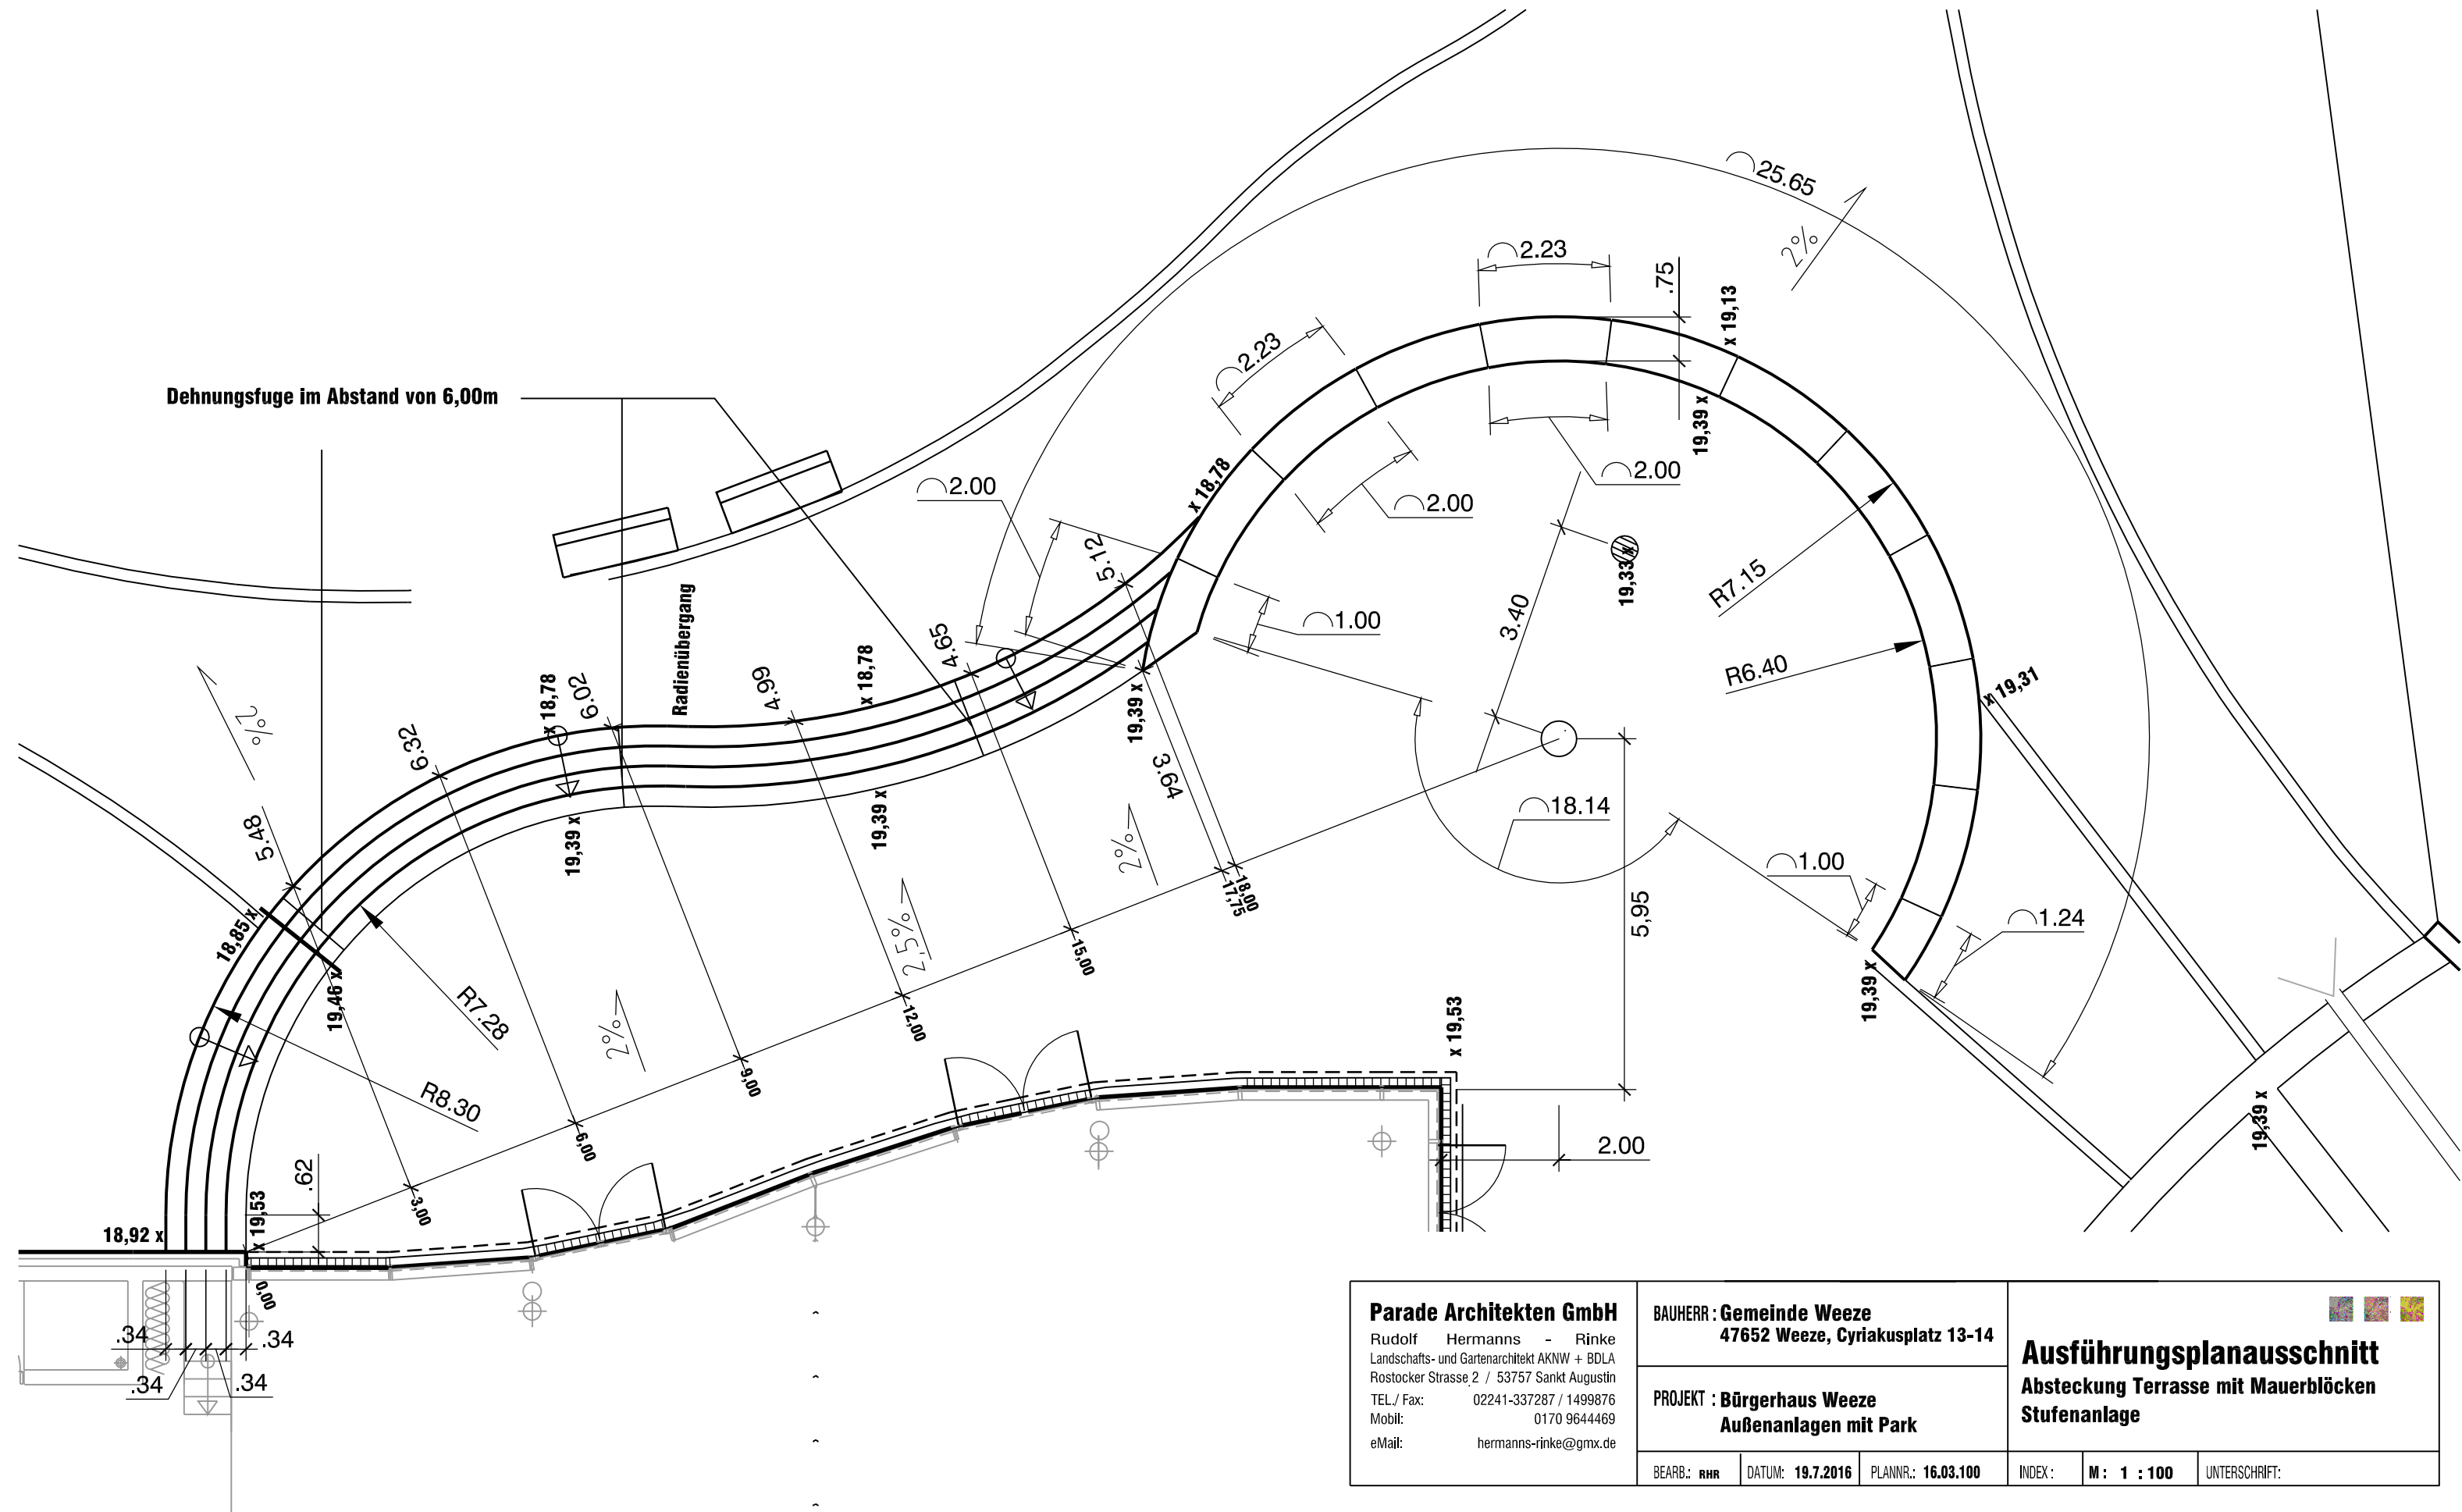

<b>Parade Architekten GmbH</b> Rudolf Hermanns - Rinke Landschafts- und Gartenarchitekt AKNW + BDLA Rostocker Strasse 2 / 53757 Sankt Augustin TEL./ Fax: 02241-337287 / 1499876 Mobil: 0170 9644469 eMail: hermanns-rinke@gmx.de	<b>BAUHERR : Gemeinde Weeze</b> 47652 Weeze, Cyriakusplatz 13-14	 <b>Ausführungsplanausschnitt</b> <b>Absteckung Terrasse mit Mauerblöcken</b> <b>Stufenanlage</b>
	<b>PROJEKT : Bürgerhaus Weeze</b> <b>Außenanlagen mit Park</b>	